


DETALLE EN PERSPECTIVA

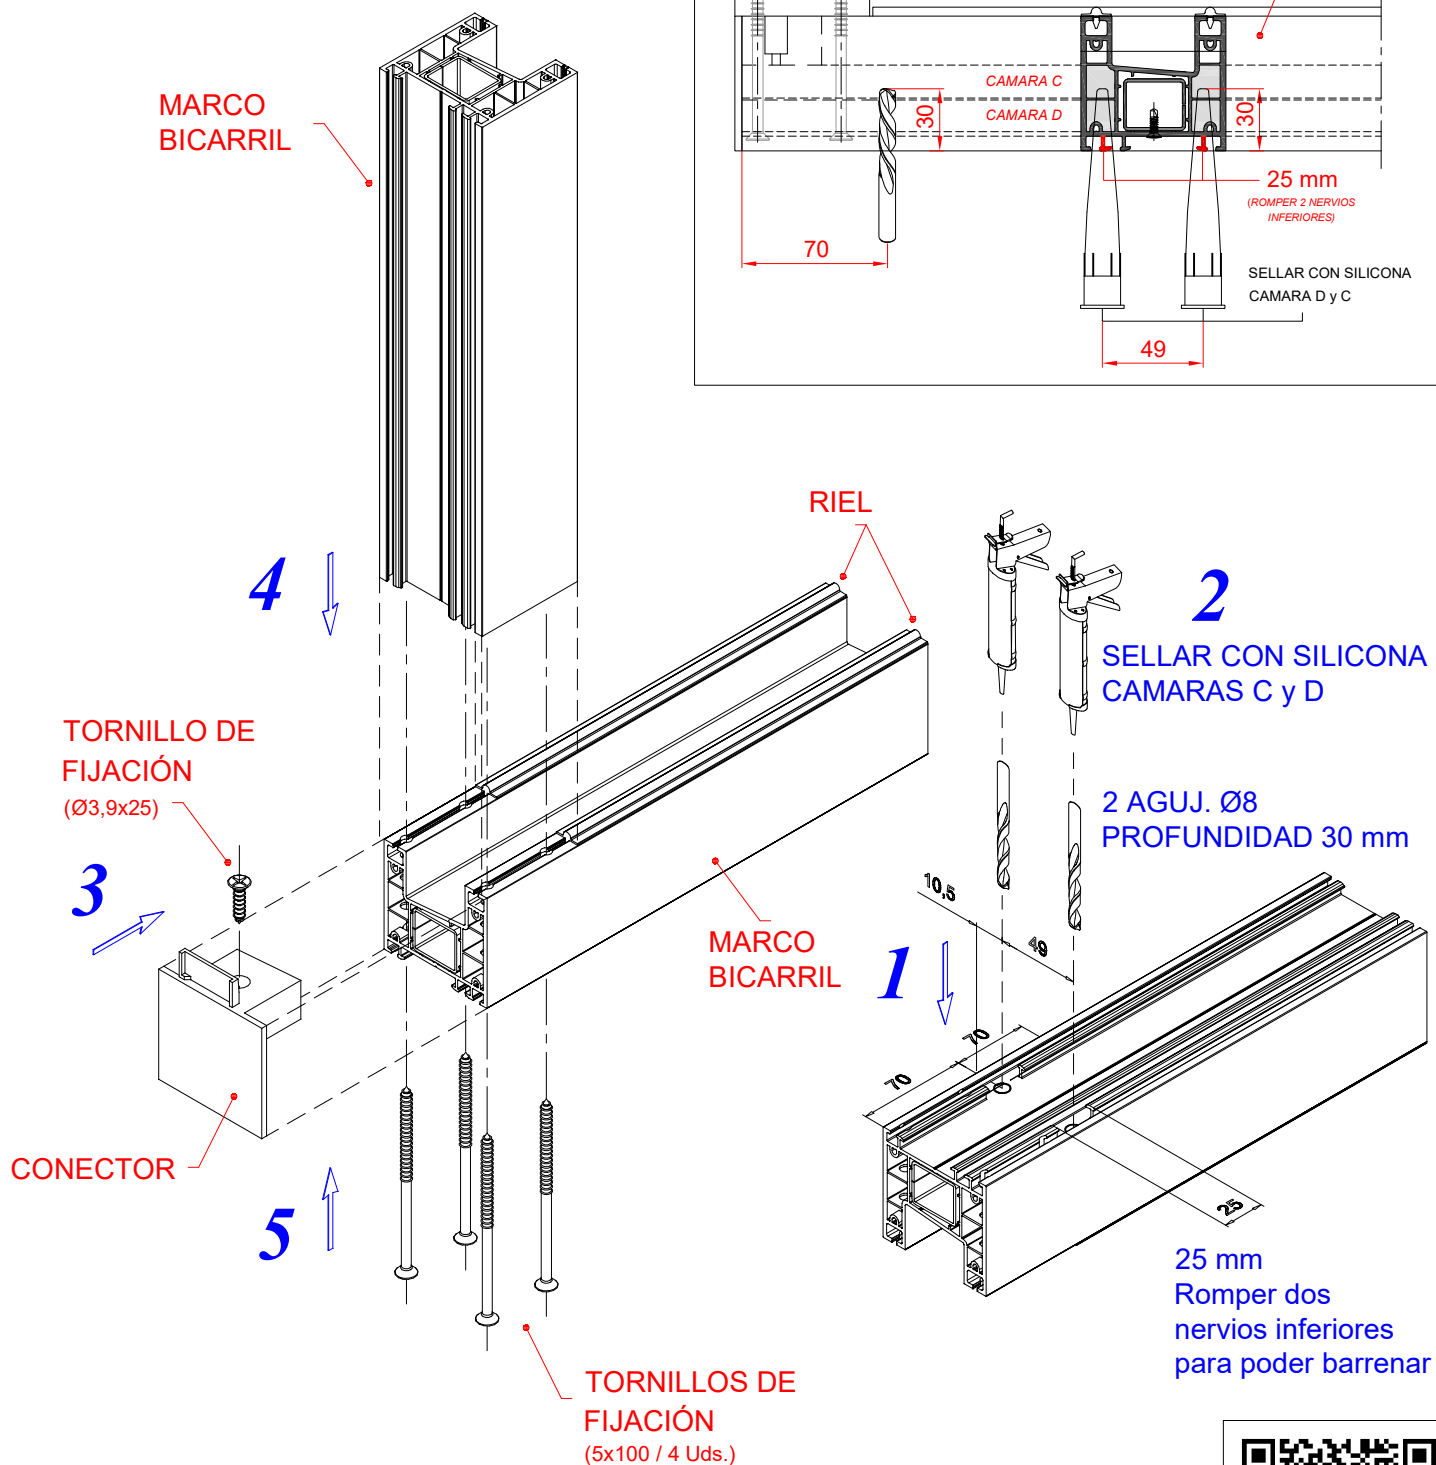

NOTA:
EL SELLADO MEDIANTE SILICONA, SE REALIZARÁ ANTES DE LA FIJACIÓN DE LAS TAPAS LATERALES.
POSTERIORMENTE ACOMETER UN SELLADO DE CIERRE Y DE ESTANQUEIDAD SOBRE LA CANALETA CENTRAL.



ESCANEE EL CODIGO PARA VER VIDEO DEMOSTRATIVO