


DETALLE EN PERSPECTIVA

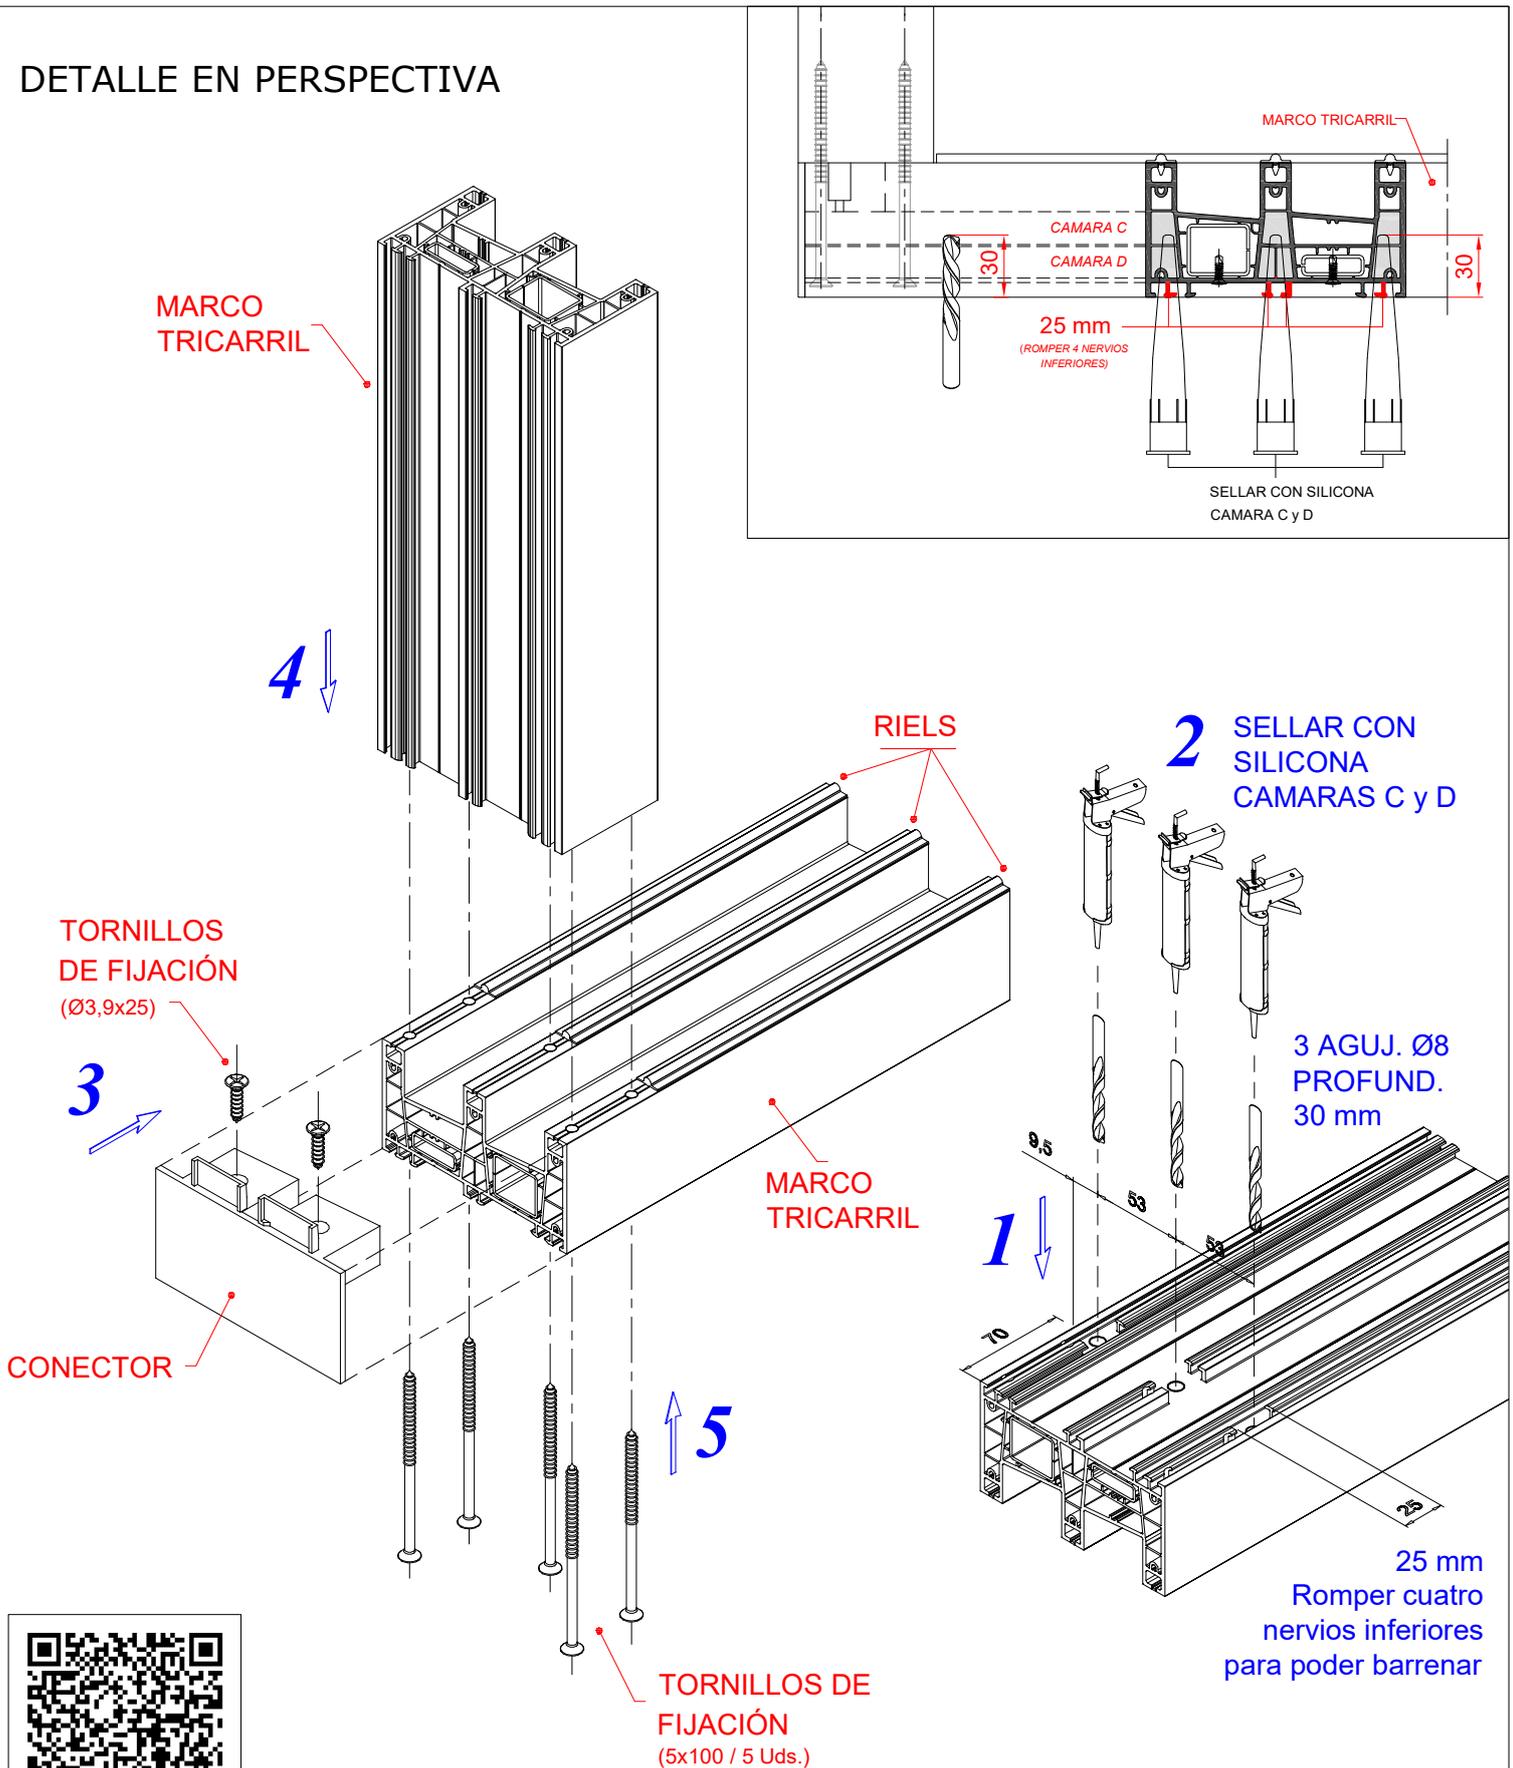

ESCANEE EL CODIGO PARA VER VIDEO DEMOSTRATIVO

NOTA:

EL SELLADO MEDIANTE SILICONA, SE REALIZARÁ ANTES DE LA FIJACIÓN DE LAS TAPAS LATERALES. POSTERIORMENTE ACOMETER UN SELLADO DE CIERRE Y DE ESTANQUEIDAD SOBRE LA CANALETA CENTRAL.